




PROJET «AXE OUEST AUTREMENT» Plan comparatif au plan du projet «A5 branche ouest»
Plan faisant partie intégrante du document «Élaboration d'un autre projet pour le contournement ouest de Bienné»

-  /  / **Bienne** **Autoroute souterraine / extérieur / provenance-destination**
-  /  / **Neuchâtel** **Raccordement et échangeur / nouveau / provenance-destination**
-  /  / **Nidau** **Accès aux quartiers / nouveau / dénomination des quartiers/rues**
-  **Hypercentre de Bienné - Vieille ville de Nidau**

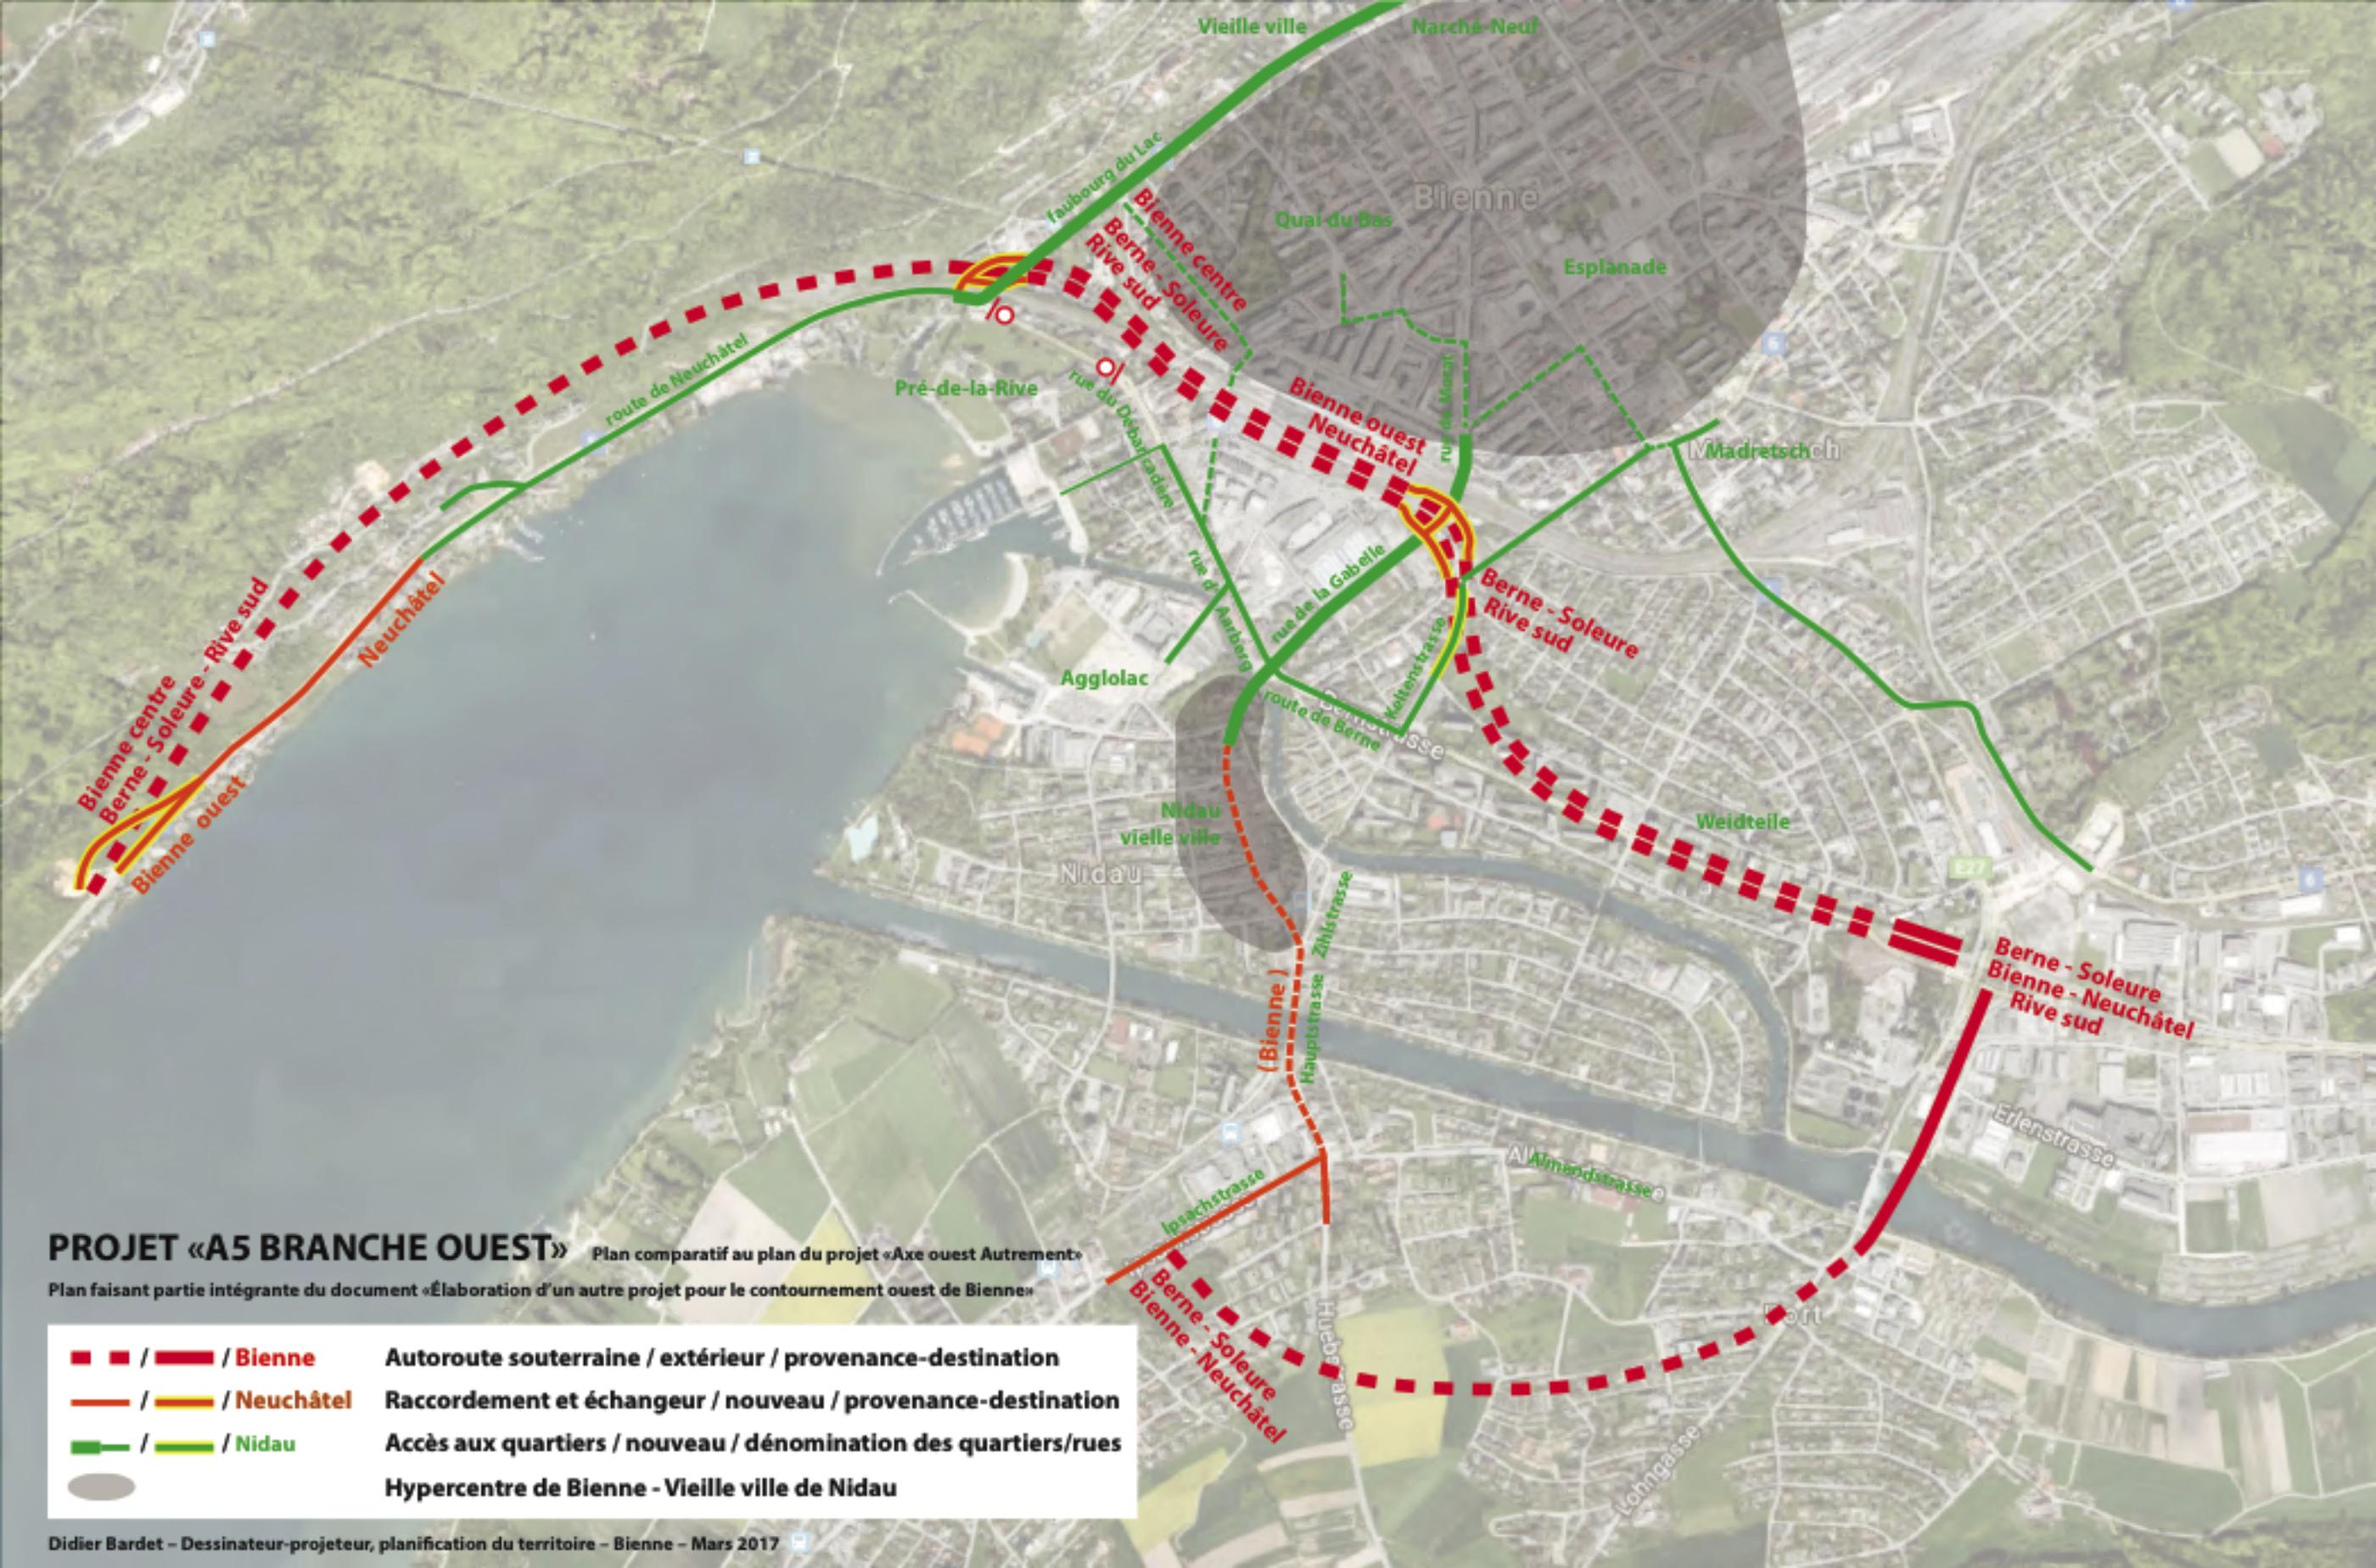

PROJET «A5 BRANCHE OUEST» Plan comparatif au plan du projet «Axe ouest Autrement»
 Plan faisant partie intégrante du document «Élaboration d'un autre projet pour le contournement ouest de Bienne»

- - - / - - - / - - - / **Bienne** **Autoroute souterraine / extérieur / provenance-destination**
- - - / - - - / - - - / **Neuchâtel** **Raccordement et échangeur / nouveau / provenance-destination**
- - - / - - - / - - - / **Nidau** **Accès aux quartiers / nouveau / dénomination des quartiers/rues**
- Hypercentre de Bienne - Vieille ville de Nidau**