


1k = 0.5704225m

### Bus-Bahnhof Salzhausstrasse

Wendekreis: Aussendurchmesser d=27.40m  
 12 Parkfelder für lokalen ÖV  
 2 Parkfelder für Fernverkehr

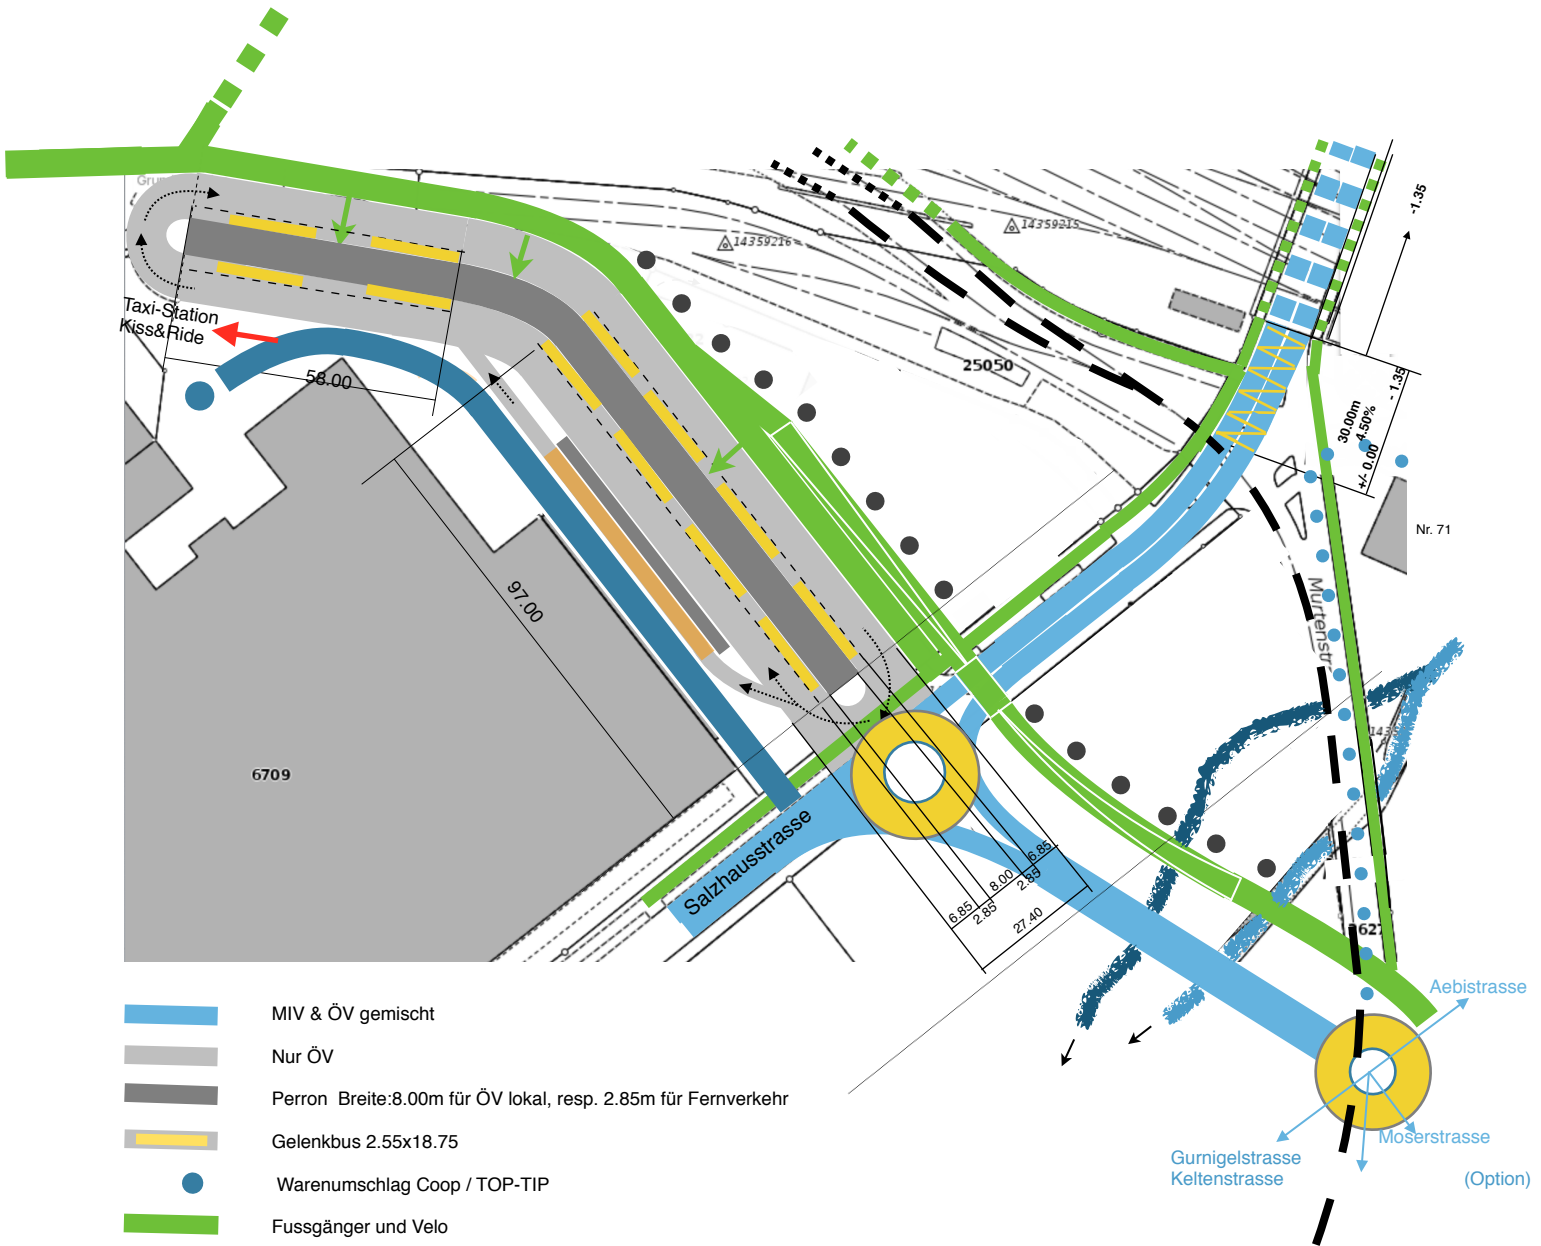

- MIV & ÖV gemischt
- Nur ÖV
- Perron Breite: 8.00m für ÖV lokal, resp. 2.85m für Fernverkehr
- Gelenkbus 2.55x18.75
- Warenumschlag Coop / TOP-TIP
- Fussgänger und Velo
- Rampen. Neigung: 7.50% auf 60.00m = +4.50m
- Baumreihe
- ASM
- Bus-Terminal für Fernverkehr (bei freier Kapazität nutzbar durch Lokal-ÖV)
- Anschluss Liegenschaft Murtenstrasse Nr.71, Parzelle 2626
- Murtenstrasse: Vertiefung der bestehenden Absenkung (ca. 1.50%) um zusätzliche 3.00%
- Madretsch-Schüss. Bestehend. Teilstück renaturiert.
- Madretsch-Schüss. Seitenarm. Neu.